

DIRECTION GÉNÉRALE DES  
FINANCES PUBLIQUES  
-----  
EXTRAIT DU PLAN CADASTRAL  
-----

Département :  
OISE

Commune :  
TRICOT

Section : ZV  
Feuille : 000 ZV 01

Échelle d'origine : 1/2000  
Échelle d'édition : 1/2000


Date d'édition : 17/11/2020  
(fuseau horaire de Paris)

Coordonnées en projection : RGF93CC49

Le plan visualisé sur cet extrait est géré par le  
centre des impôts foncier suivant :  
BEAUVAIS  
POLE TOPOGRAPHIQUE ET DE GESTION  
CADASTRALE 60018  
60018 BEAUVAIS CEDEX  
tél. 03-44-79-54-42 -fax 03-44-79-55-17  
cdif.beauvais@dgfip.finances.gouv.fr

Cet extrait de plan vous est délivré par :

cadastre.gouv.fr  
©2017 Ministère de l'Action et des Comptes  
publics

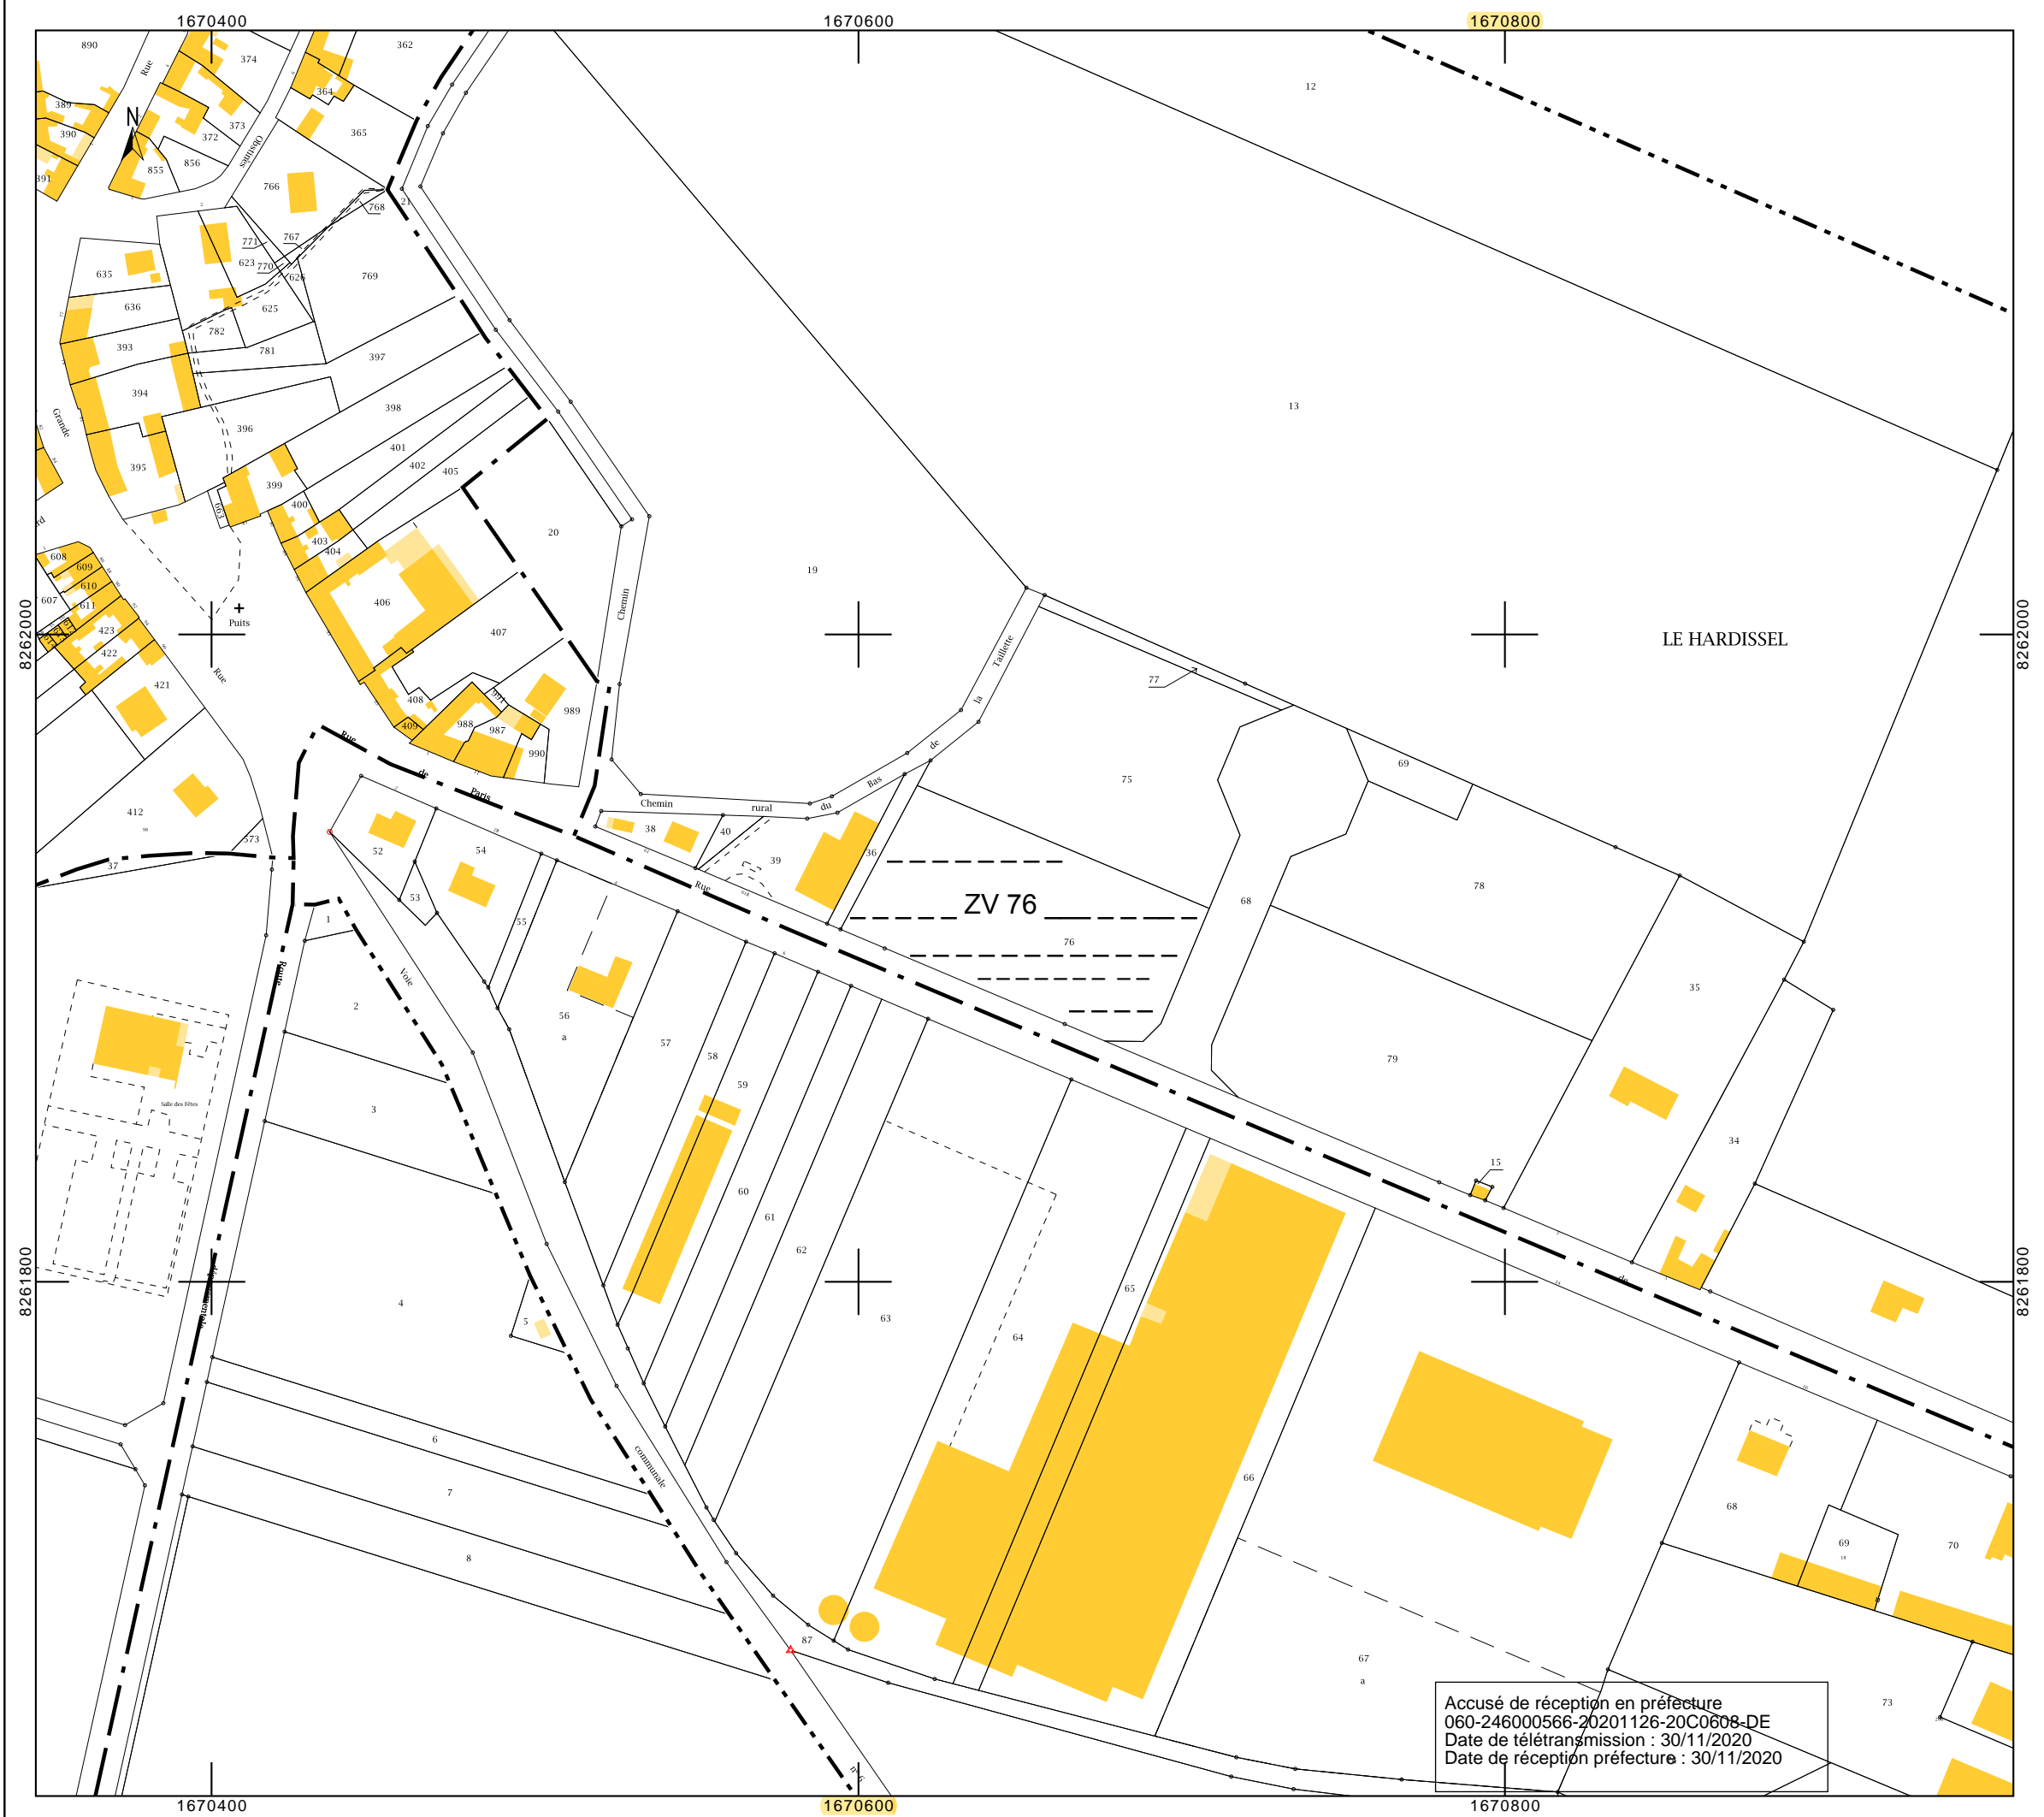

Accusé de réception en préfecture  
060-246000566-20201126-20C0608-DE  
Date de téléransmission : 30/11/2020  
Date de réception préfecture : 30/11/2020