Département de l'Oise (60)

Commune de

AVRECHY

Propriété de la Communauté de Communes du Plateau Picard

****

PLAN DE DIVISION

(projet de division)

****

Note : Seul un plan signé par un Géomètre-Expert, avec le cachet du cabinet à l'échelle, garantie les indications figurant dessus. En cas d'utilisation d'un plan sans ces dites mentions, le cabinet AET se dégage de toute responsabilité.

Références Cadastrales :

Lieu(x)-dit(s) : "La Couture"

Section(s) : ZE N°278

Echelle : 1/250 | Etabli en juillet 2020 | Dossier N° : 190276

Planimétrie rattachée au système R.G.F. (CC49)
Altimétrie rattachée au N.G.F. (altitudes normales) | coordonnées GPS | Les distances et superficies ne seront définitives qu'après bornage contradictoire

Aménagement Environnement Topographie

S.A.R.L. de Géomètres-Experts N° 2011B200023

ST-JUST-EN-CHAUSSEE(60130)
2, rue de Caillaux-B.P. 225
Tél: 03.44.77.02.30
Fax: 03.44.77.02.39

E-mail : aet.geometres@aetnoise.fr

COMPIEGNE(60200)
12-14, rue Saint-Germain
Tél: 03.44.20.28.67
Fax: 03.44.77.02.39

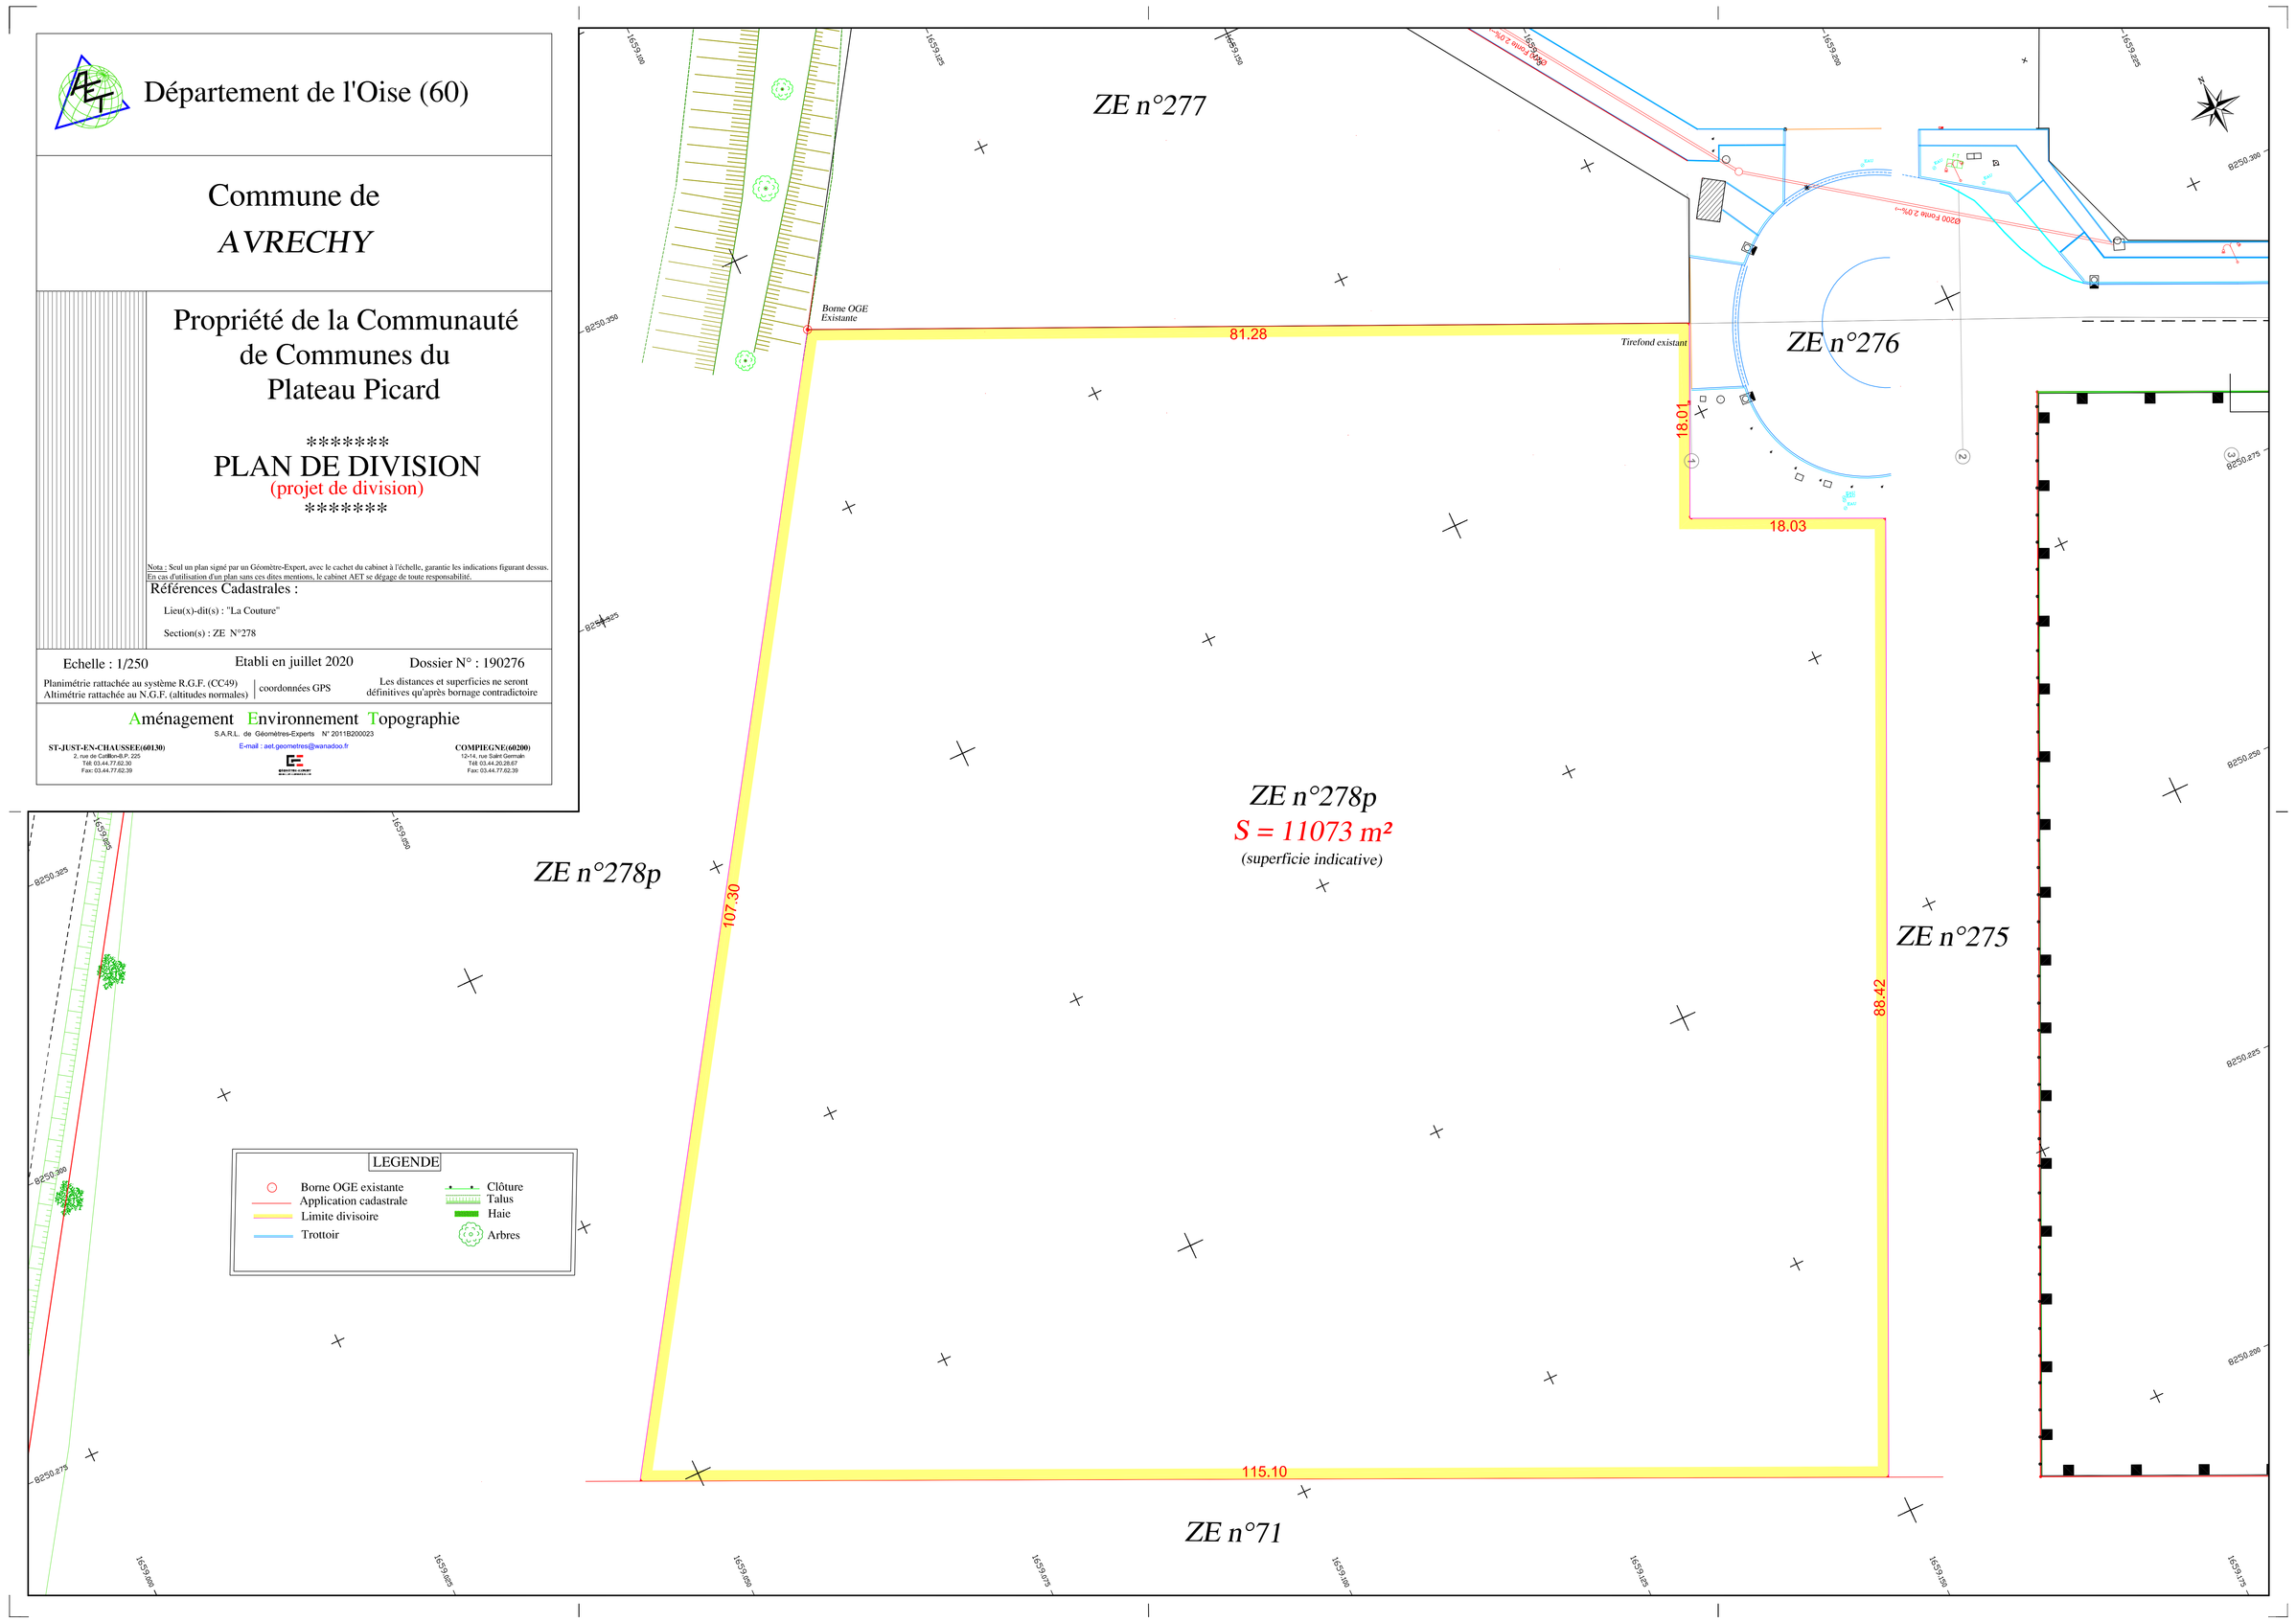

Document de représentation numérique
Ne pas utiliser pour réalisation de
Date de réception : 2020-09-02
Date de réception : 2020-09-02